


PLAN UITZETTEN

Ligging : " Midden Seinpost"

Perceel nr. Uitbreiding Mbr 687/2006

Schaal 1 : 550

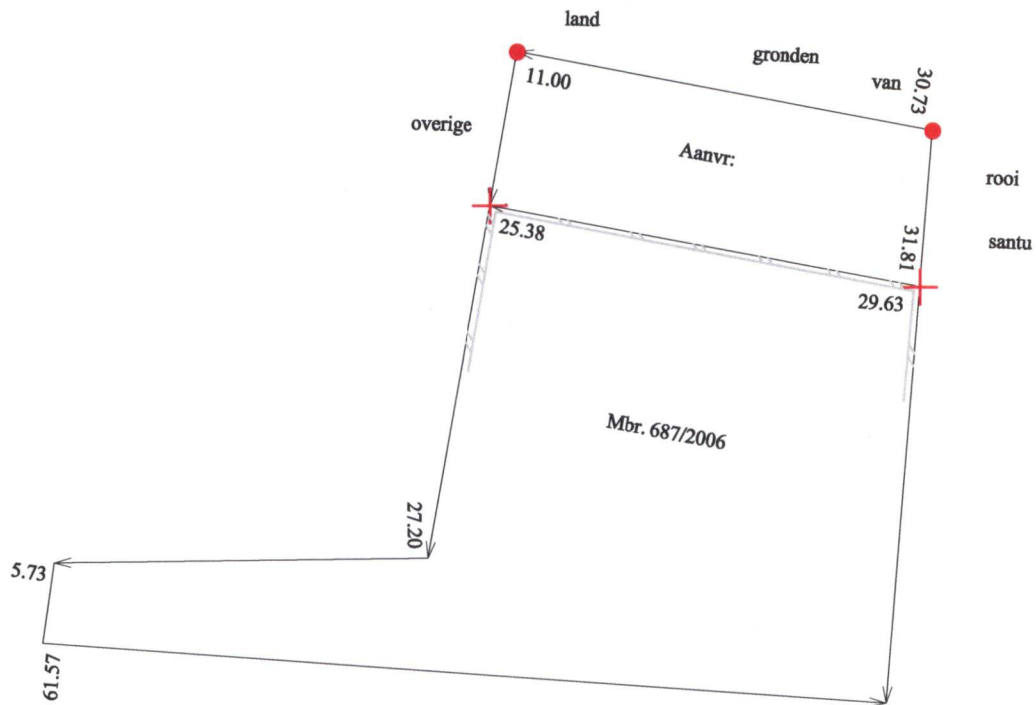

LEGENDA :

- = perceelgrens
- = ijz. pen
- = ijz. buis
- = rasterpaal
- ▣ = stenen pilaar
- = gebouw
- = muur
- ▨ = gebouw over de grens

Kadaster
OPENBARE REGISTERS

Afgegeven d.d. :

Register van aanvragen no. :

Storting d.d. : no :

Ten behoeve van : Domeinbeheer

