
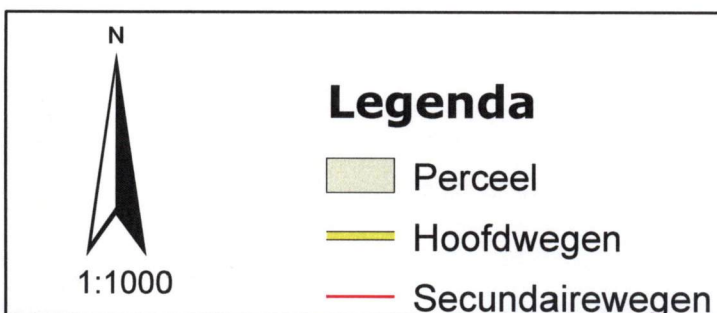


EXTRACT UIT HET KADASTRALE PLAN

Perceel : II-A-5288

Blad : VI 3.4.

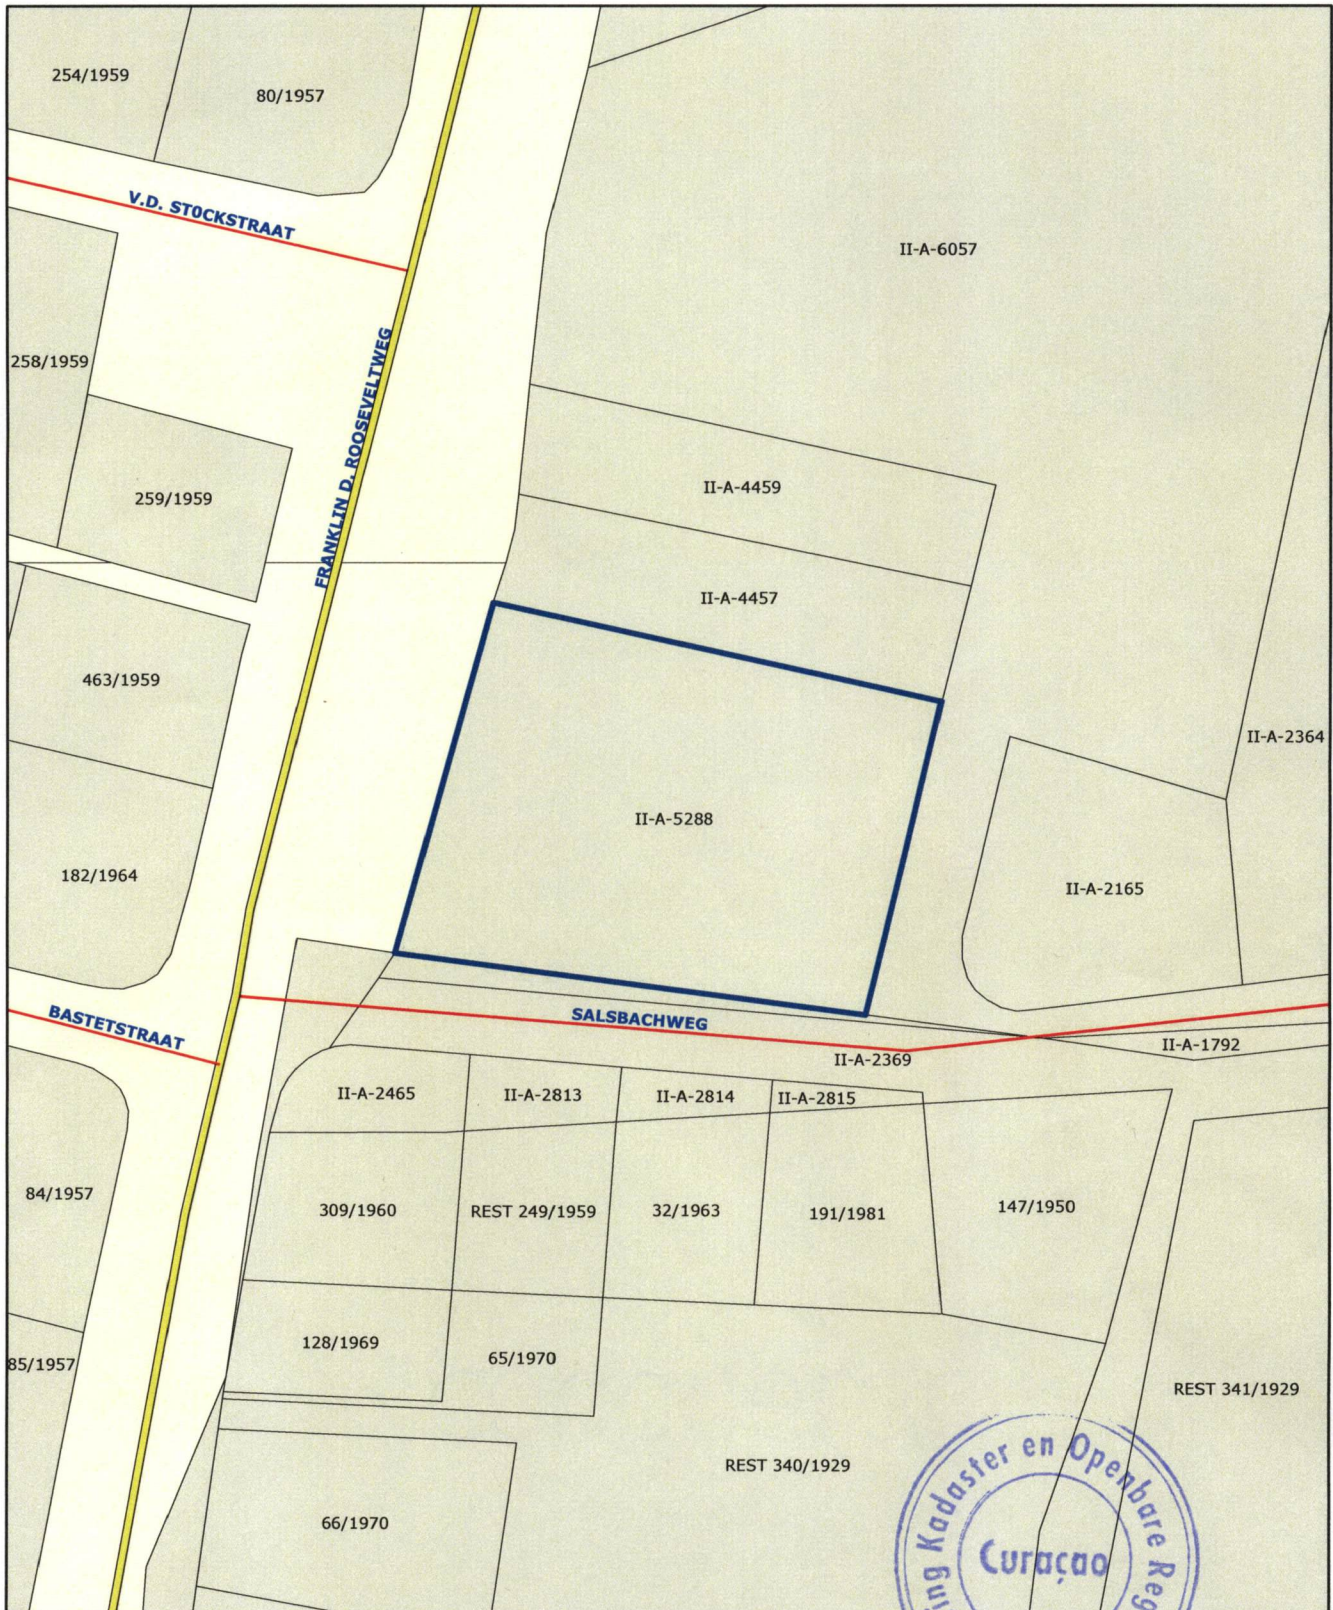

Willemstad, 29 oktober 2012
Manager Kadastrale Metingen.

Aanvraag nr. 201209726
Kosten Naf. 45,-