


KAVELINDELINGSPLAN

Ligging : "Onverwacht"

Perceel nr. Rest. mbr. 50/1958

Schaal 1 : 700

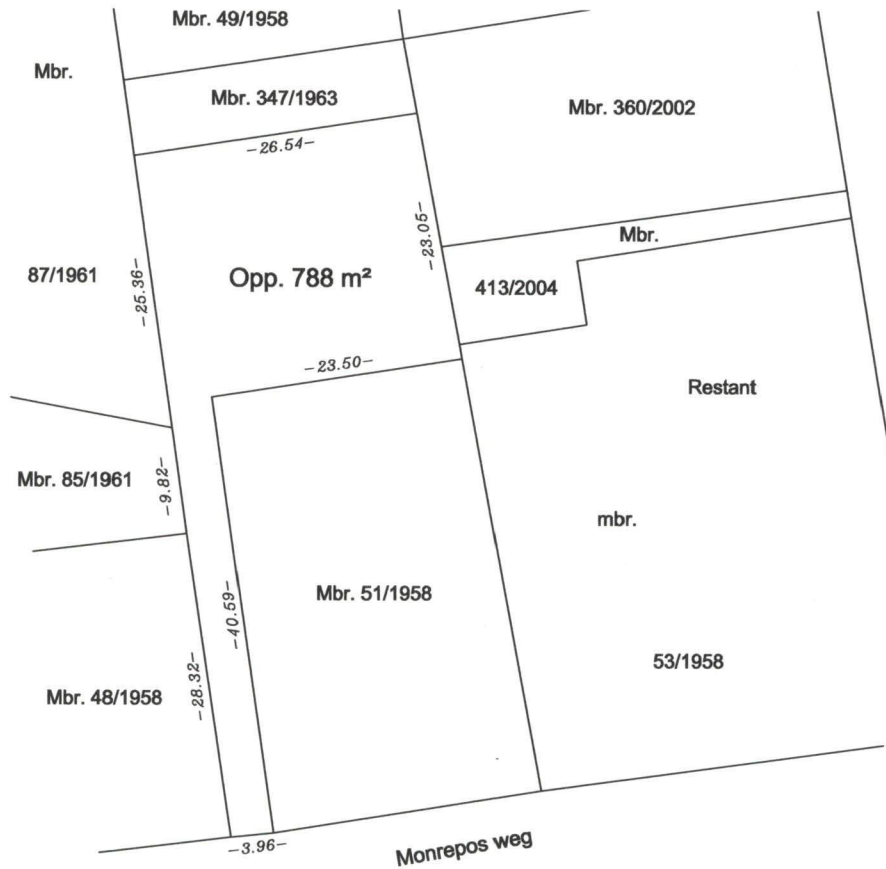

LEGENDA :

- = perceelgrens
- = ijl. pen
- = ijl. buis
- = rasterpaal
- = stenen pilaar
- //// = gebouw
- ~~~~ = bijijling
- mr. = muur

Voor akkoord: Mr. Alba Chatlein

Josephat E. de Vries



Kadaster
OPENBARE REGISTERS

Afgegeven d.d. :

Register van aanvragen no. : 201210705

Storting d.d. : no :

Ten behoeve van : Notariskantoor Chatlein

